


Legende

ISO	Isolierverglasung Kunststoff-Fenster
EF	Einfachfenster
BRH	Brüstungshöhe
H	Tür- bzw. Fensterhöhe
	Rechtecktür

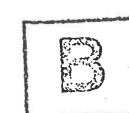


Bau IV 201/1998 0138
Aufteilungsplan zur
Abgeschlossenheitsbescheinigung

26.02.99

Freigabe

Auftraggeber/Eigentümer: GbR Wolliner Straße 17 / Rheinsberger Straße 46 König - Heinrich - Straße 59 97082 Würzburg	Bezirksamt Mitte von Berlin Abt. Bau- und Wohnungswesen Bau- und Wohnungsaufsicht Alexanderplatz 1, 10178 Berlin
	INGENIEURBÜRO KARASCH & KÜCHLER GmbH Büro für Bauplanung und Bauleitung Bornholmer Straße 91, PSF 78 10439 Berlin Tel.: 4445901 Fax: 44459977

Beauftragtes Planungsbüro:

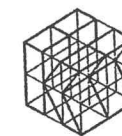

Bauplanung
und Bauleitung

Ingenieurbüro
Karasch & Küchler GmbH
Büro für Bauplanung und Bauleitung
Bornholmer Straße 91, PSF 78
10439 Berlin
Tel. 030/4445901, Fax. 030/4459977

Vorhaben: Abgeschlossenheit


Wohnhaus
Wolliner Straße 17 / Rheinsberger Straße 46
10435 Berlin


Darstellung:

Grundriß Kellergeschoß

KG

Änderung	Datum	Name	Bearbeiter
			Noack
Projekt-Nr.	Maßstab 1:100	Datum 02/98	Blatt-Nr. 1

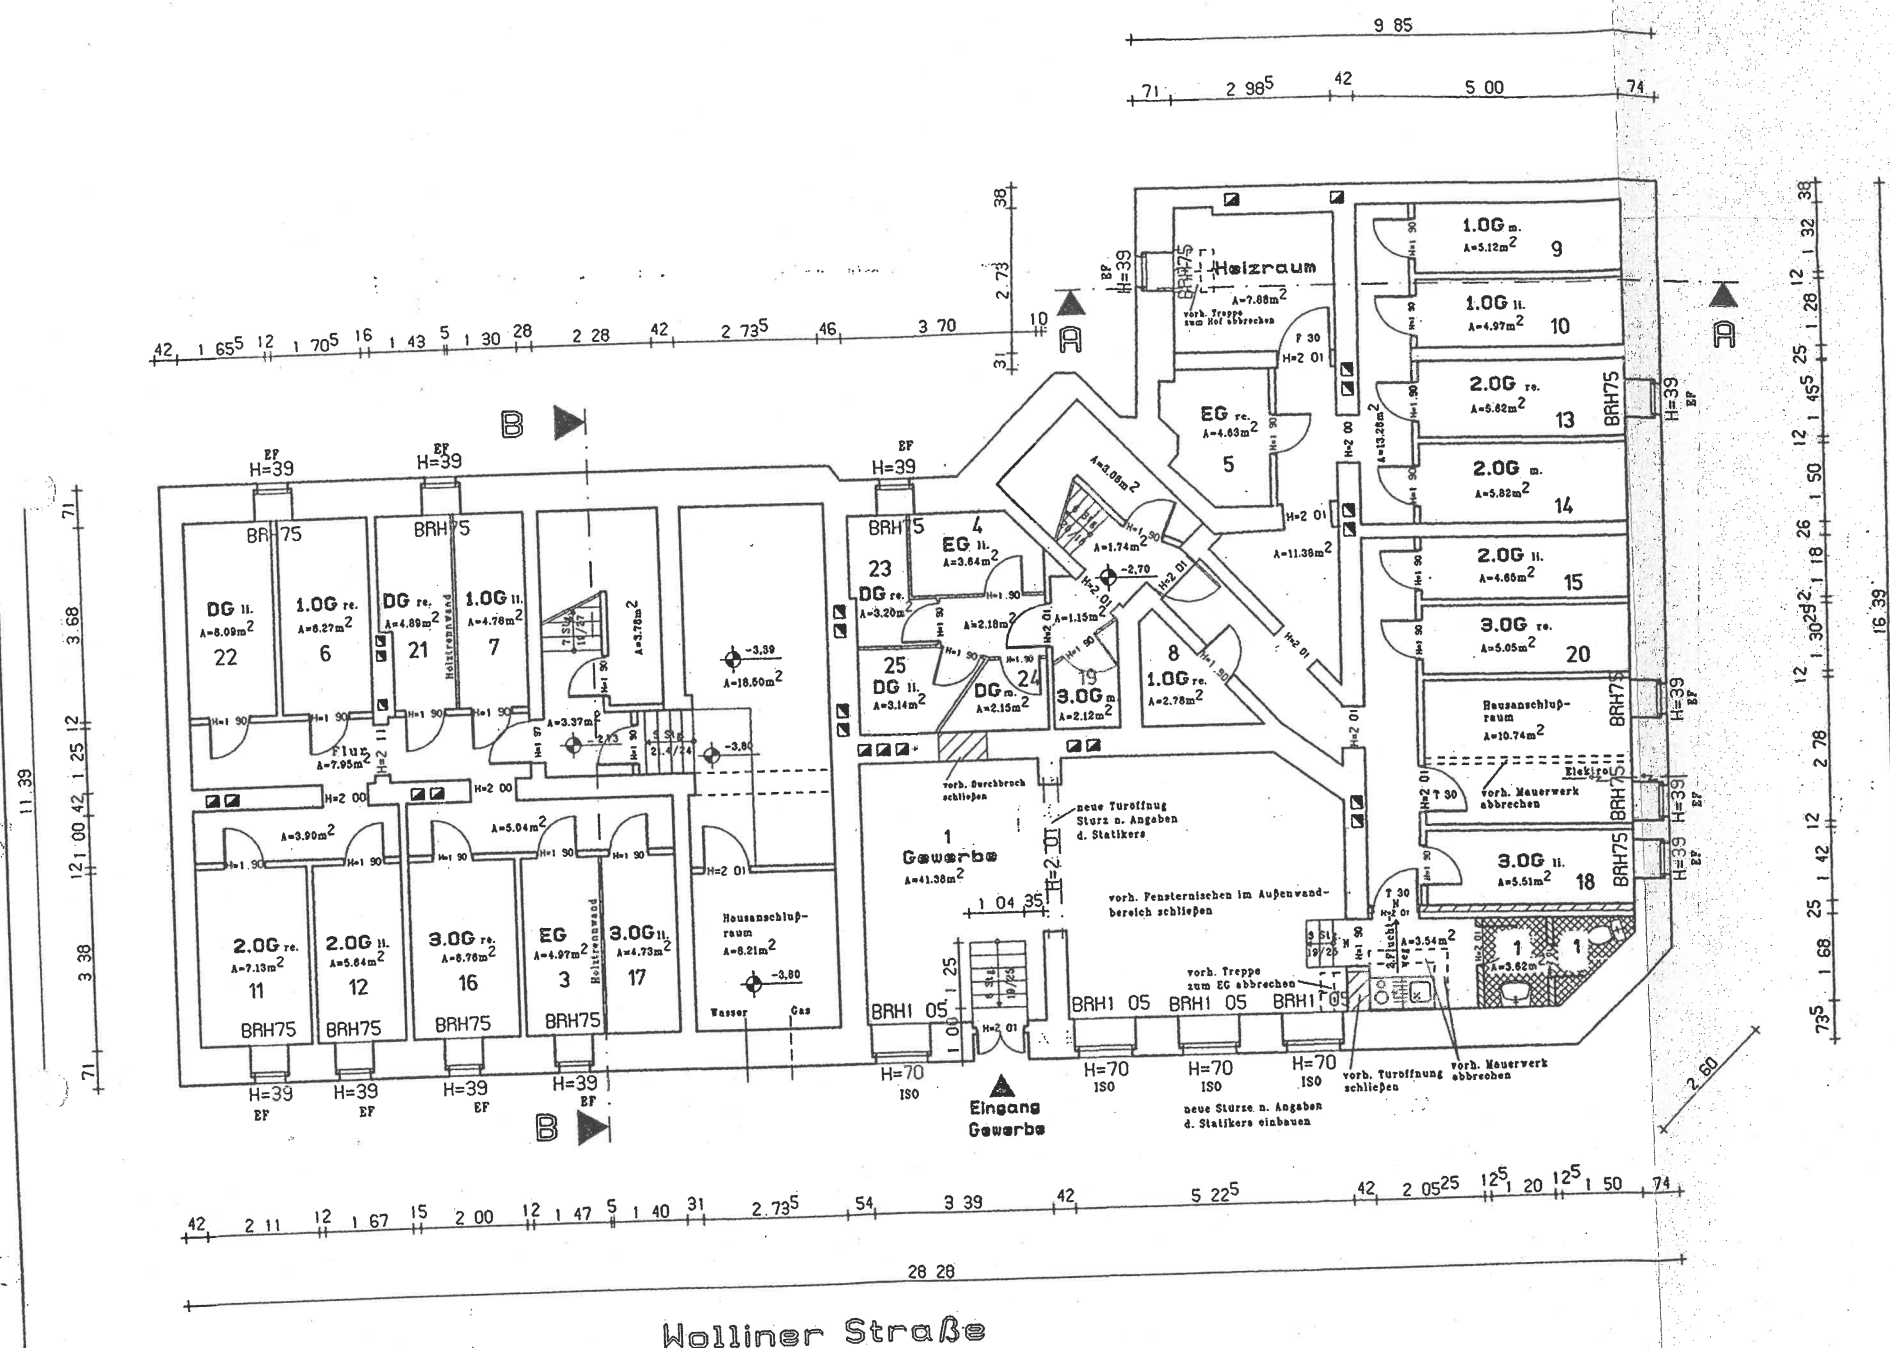

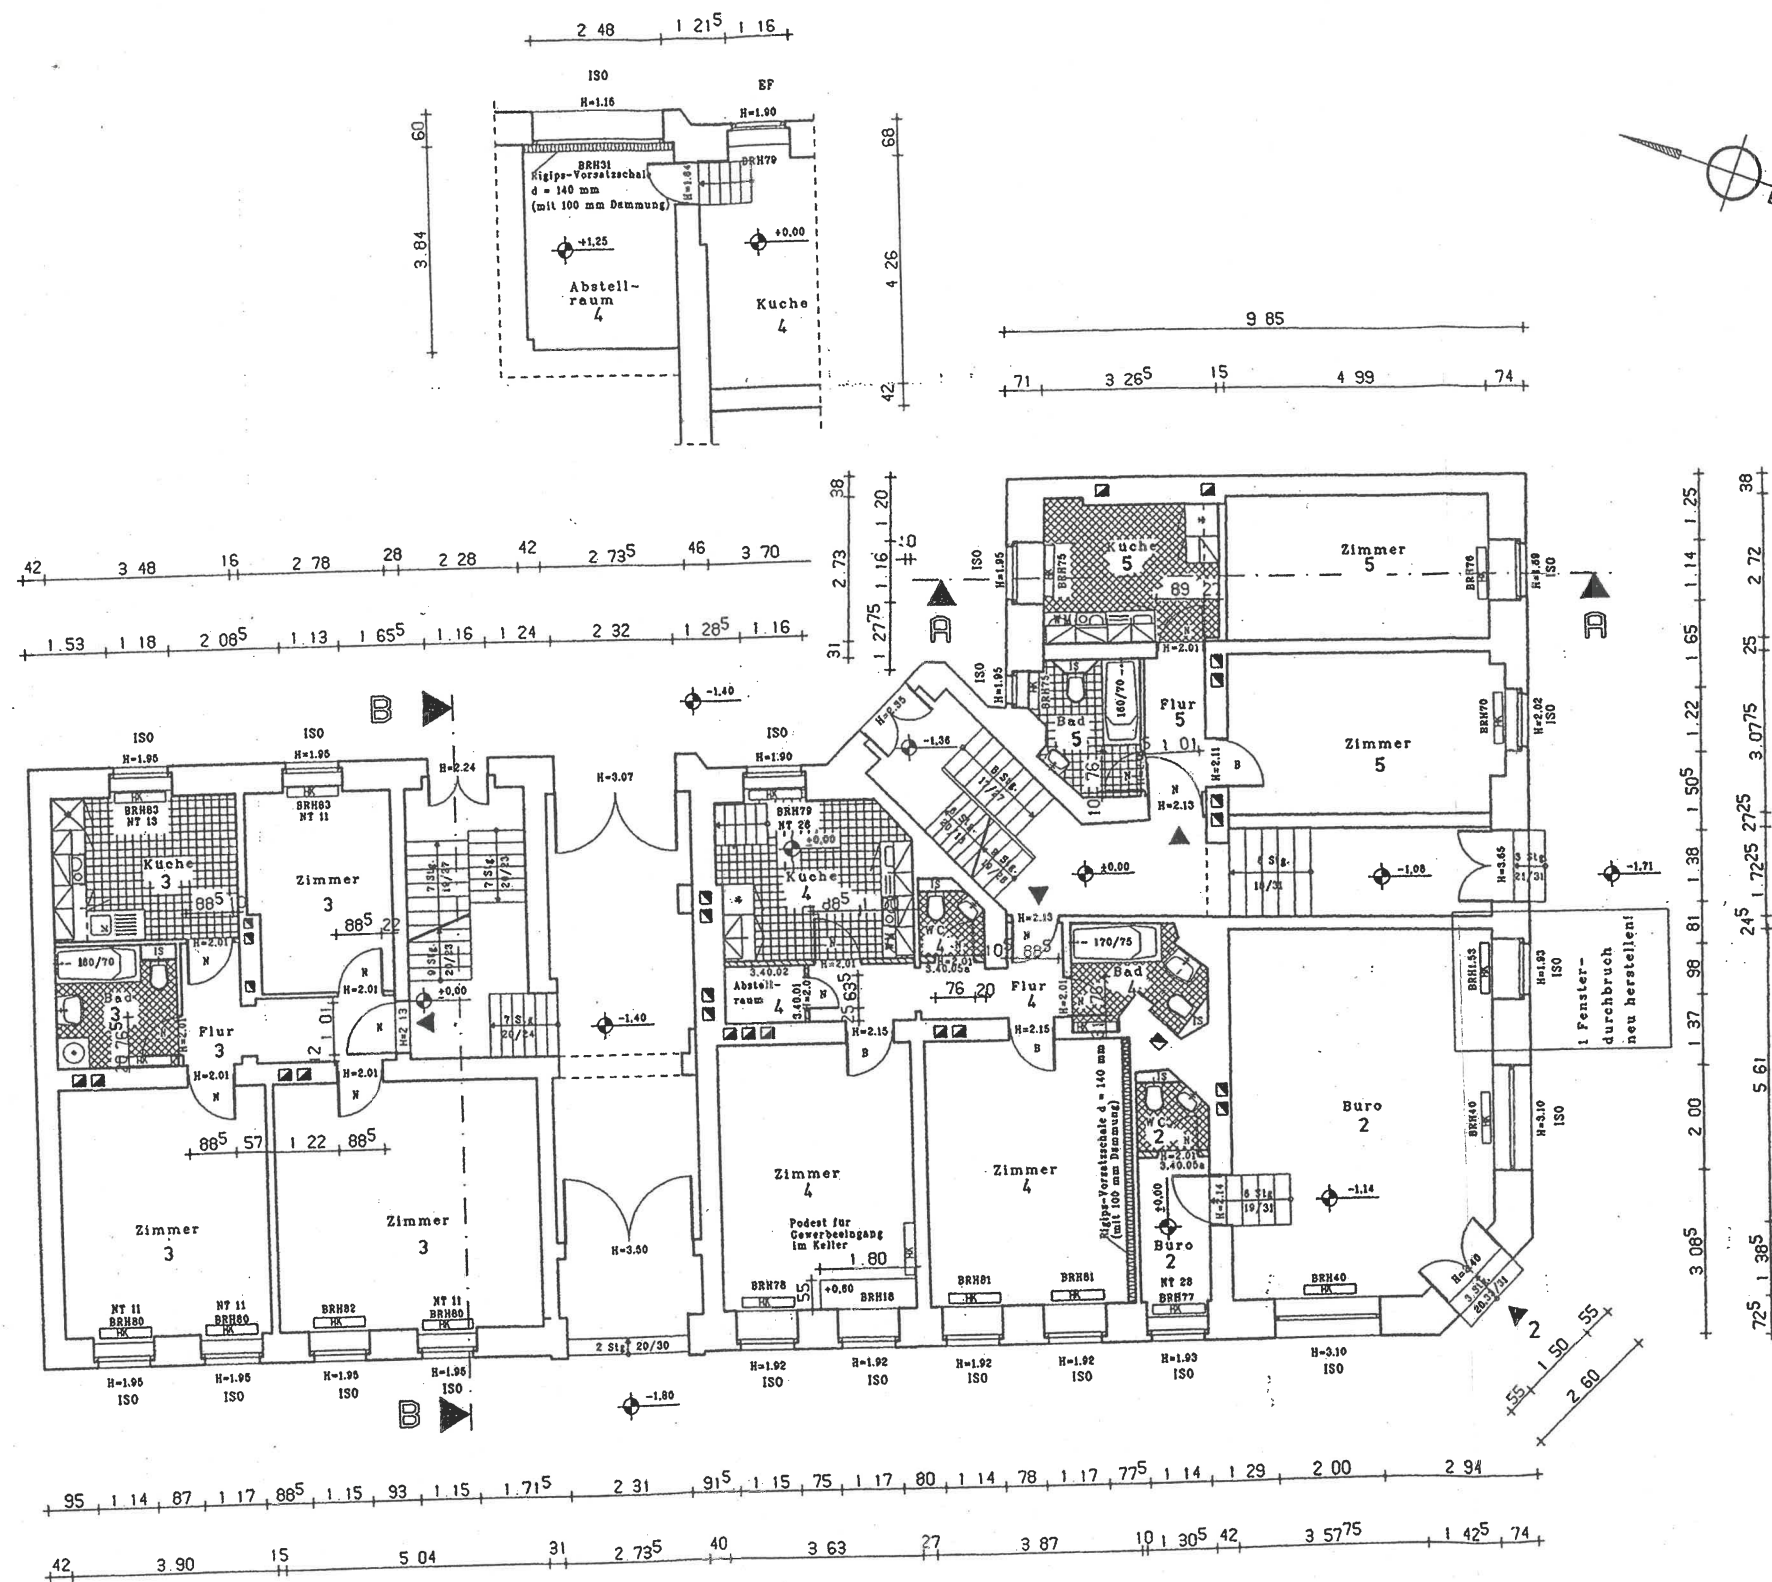

Legende

ISO	Isolierverglaste Kunststoff-Fenster
EF	Einfachfenster
BRH	Brüstungshöhe
H	Tür- bzw. Fensterhöhe
IS	Installationshöhe
HK	Heizkörper
Rechteck B - Bestand	
N - Neubau	




Bau IV 201/1998 0138
Aufteilungsplan zur
Abgeschlossenheitsbescheinigung

26.02.98

Gründer

Auftraggeber/Eigentümer:		Bezirksamt Mitte von Berlin	Auftraggeber:
GdR Wolliner Straße 17 /		Aht. Bau- und Wohnungswesen	Ingenieurbüro
Rheinsberger Straße 46		Bau- und Wohnungsaufsicht	KARASCH & KÜCHLER GmbH
König - Heinrich - Straße 59		Alexanderplatz 1, 10178 Berlin	Büro für Bauplanung und Bauleitung
97082 Würzburg		10439 Berlin	PSF 78
		Tel.: 444 59 01	Fax: 444 59 77
		Unterschrift/Datum	Unterschrift/Datum

Beauftragtes Planungsbüro:

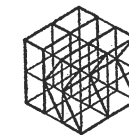

Bauplanung
und Bauleitung

Ingenieurbüro
Karasch & Küchler GmbH
Büro für Bauplanung und Bauleitung
Bornholmer Straße 91, PSF 78
10439 Berlin
Tel. 030/4445901, Fax. 030/4459977

Vorhaben: Abgeschlossenheit

Wohnhaus
Wolliner Straße 17 / Rheinsberger Straße 46
10435 Berlin


Darstellung:

Grundriß Erdgeschoß

EG

Änderung	Datum	Name	Bearbeiter
			Noack
Projekt-Nr.	Maßstab	Datum	Blatt-Nr.
	1:100	02/98	2

ISO	isolierverglaste Kunststoff-Fenster
EF	Einfachfenster
BAH	Brüstungshöhe
H	Tur- bzw. Fensterhöhe
IS	Installationssechacht
	Heiskörper
	Rechtecktur B - Bestand N - Neubau

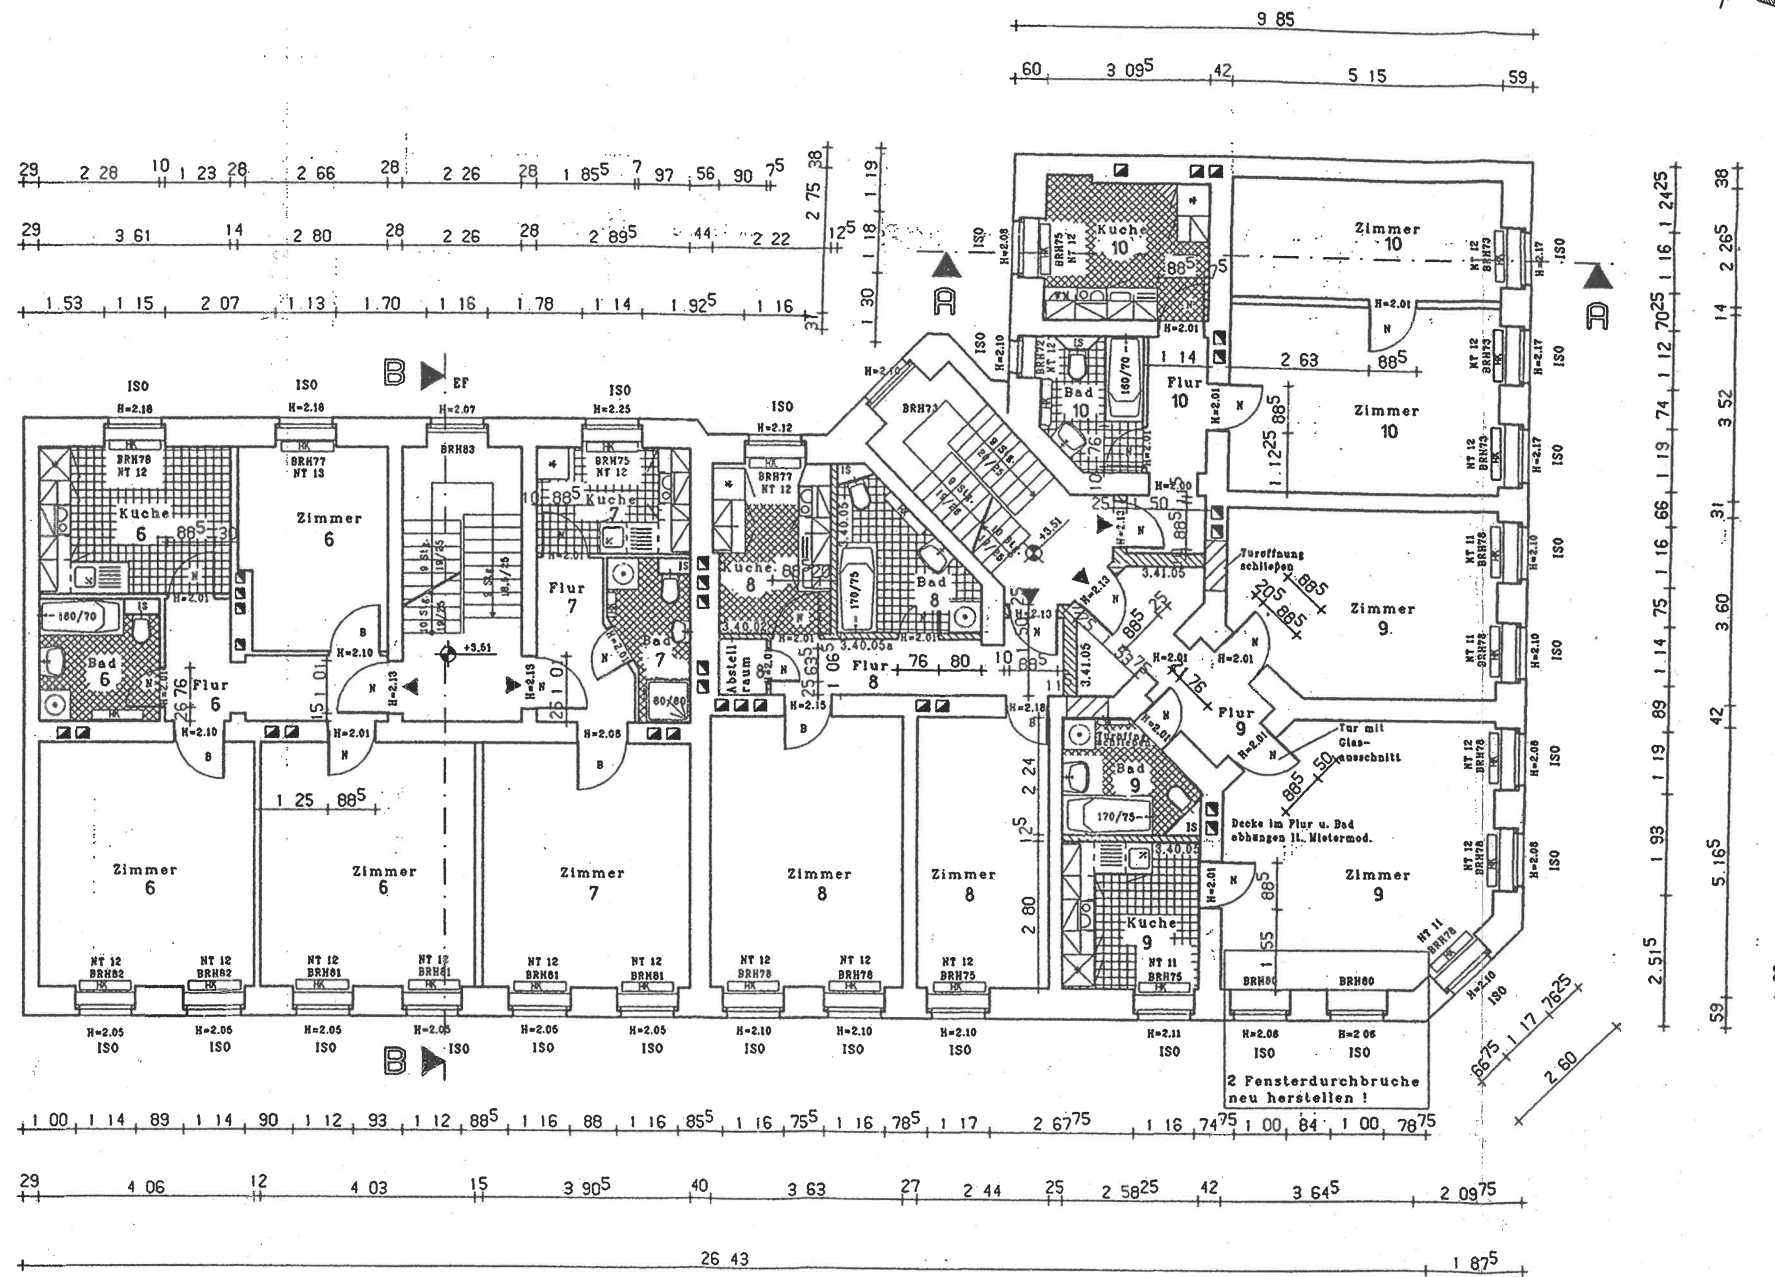

உயிர்ப்பாதுகாத்துக்கொடுக்கப்படுகிறது.

Aufteilungsplan zur
Abgeschlossenheitsbescheinigung

26. 02. 38

Grüßmacher

Auftraggeber/Eigentümer:
Gbr Wolliner Straße 17 /
Rheinsberger Straße 46
König - Heinrich - Str.
97082 Würzburg


Bezirksamt Mitte von Berlin
 Abt. Bau- und Wohnungswesen
 Bau- und Wohnungswesen
 Alexanderplatz 1, 10178 Berlin

Technische Dienstleistungen
 KARASCH & KÜCHLER GmbH
 Büro für Bauplanung und Bauleitung
 Bornholmer Straße 91, PSF 78
 10439 Berlin
 Tel.: 4 44 59 01 • Fax: 4 45 99 7

Unterschrift/Datum

Unterschrift/Datum

Beauftragtes Planungsbüro:

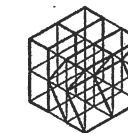

Bauplanung
und Bauleitung

Ingenieurbüro
Karasch & Küchler GmbH
Büro für Bauplanung und Bauleitung
Bornholmer Straße 91, PSF 78
10439 Berlin
Tel. 030/4445901, Fax. 030/4459977

Vorhaben: Abgeschlossenheit

Wohnhaus
Wolliner Straße 17 / Rheinsberger Straße 46
10435 Berlin

Darstellung:


Grundriß 1. Obergeschoß

1.00

Änderung	Datum	Name	Bearbeiter
			Noack
Projekt-Nr	Maßstab 1:100	Datum 02/98	Blatt-Nr 3

Legende

ISO	Isolierverglaste Kunststoff-Fenster
EF	Einfachfenster
BRH	Brustungshöhe
H	Tür- bzw. Fensterhöhe
IS	Installations-schacht
	Heiskörper
	Rechtecktür B - Bestand
	N - Neubau

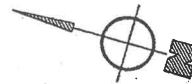

B

Bau IV 201/19980138
Aufteilungsplan zur
Abgeschlossenheitsbescheinigung
2.6.02.98

Freigezeichnet

Auftraggeber/Eigentümer:
GöR Wolliner Straße 17 /
Rheinsberger Straße 46
König - Heinrich - Straße 59
97082 Würzburg

Bezirksamts Mitte von Berlin
Abt. Bau- und Wohnungswesen
Bau- und Wohnungsaufsichtsamt
Alexanderplatz 1, 10178 Berlin
10439 Berlin
Tel.: 444 59 01 · Fax: 444 59 77

Ingenieurbüro
KARASCH & KÜCHLER GmbH
Büro für Bauplanung und Bauleitung
Bornholmer Straße 91, PSF 78
10439 Berlin
Tel.: 030/4445901, Fax: 030/4459977

Beauftragtes Planungsbüro:

Bauplanung
und Bauleitung

Ingenieurbüro
Karasch & Küchler GmbH
Büro für Bauplanung und Bauleitung
Bornholmer Straße 91, PSF 78
10439 Berlin
Tel. 030/4445901, Fax. 030/4459977


Vorhaben: Abgeschlossenheit
Wohnhaus
Wolliner Straße 17 / Rheinsberger Straße 46
10435 Berlin

Darstellung:



Grundriß 2. Obergeschoß

2. OG

Änderung	Datum	Name	Bearbeiter
			Noack
Projekt-Nr.:	Maßstab: 1:100	Datum: 02/98	Blatt-Nr. 4

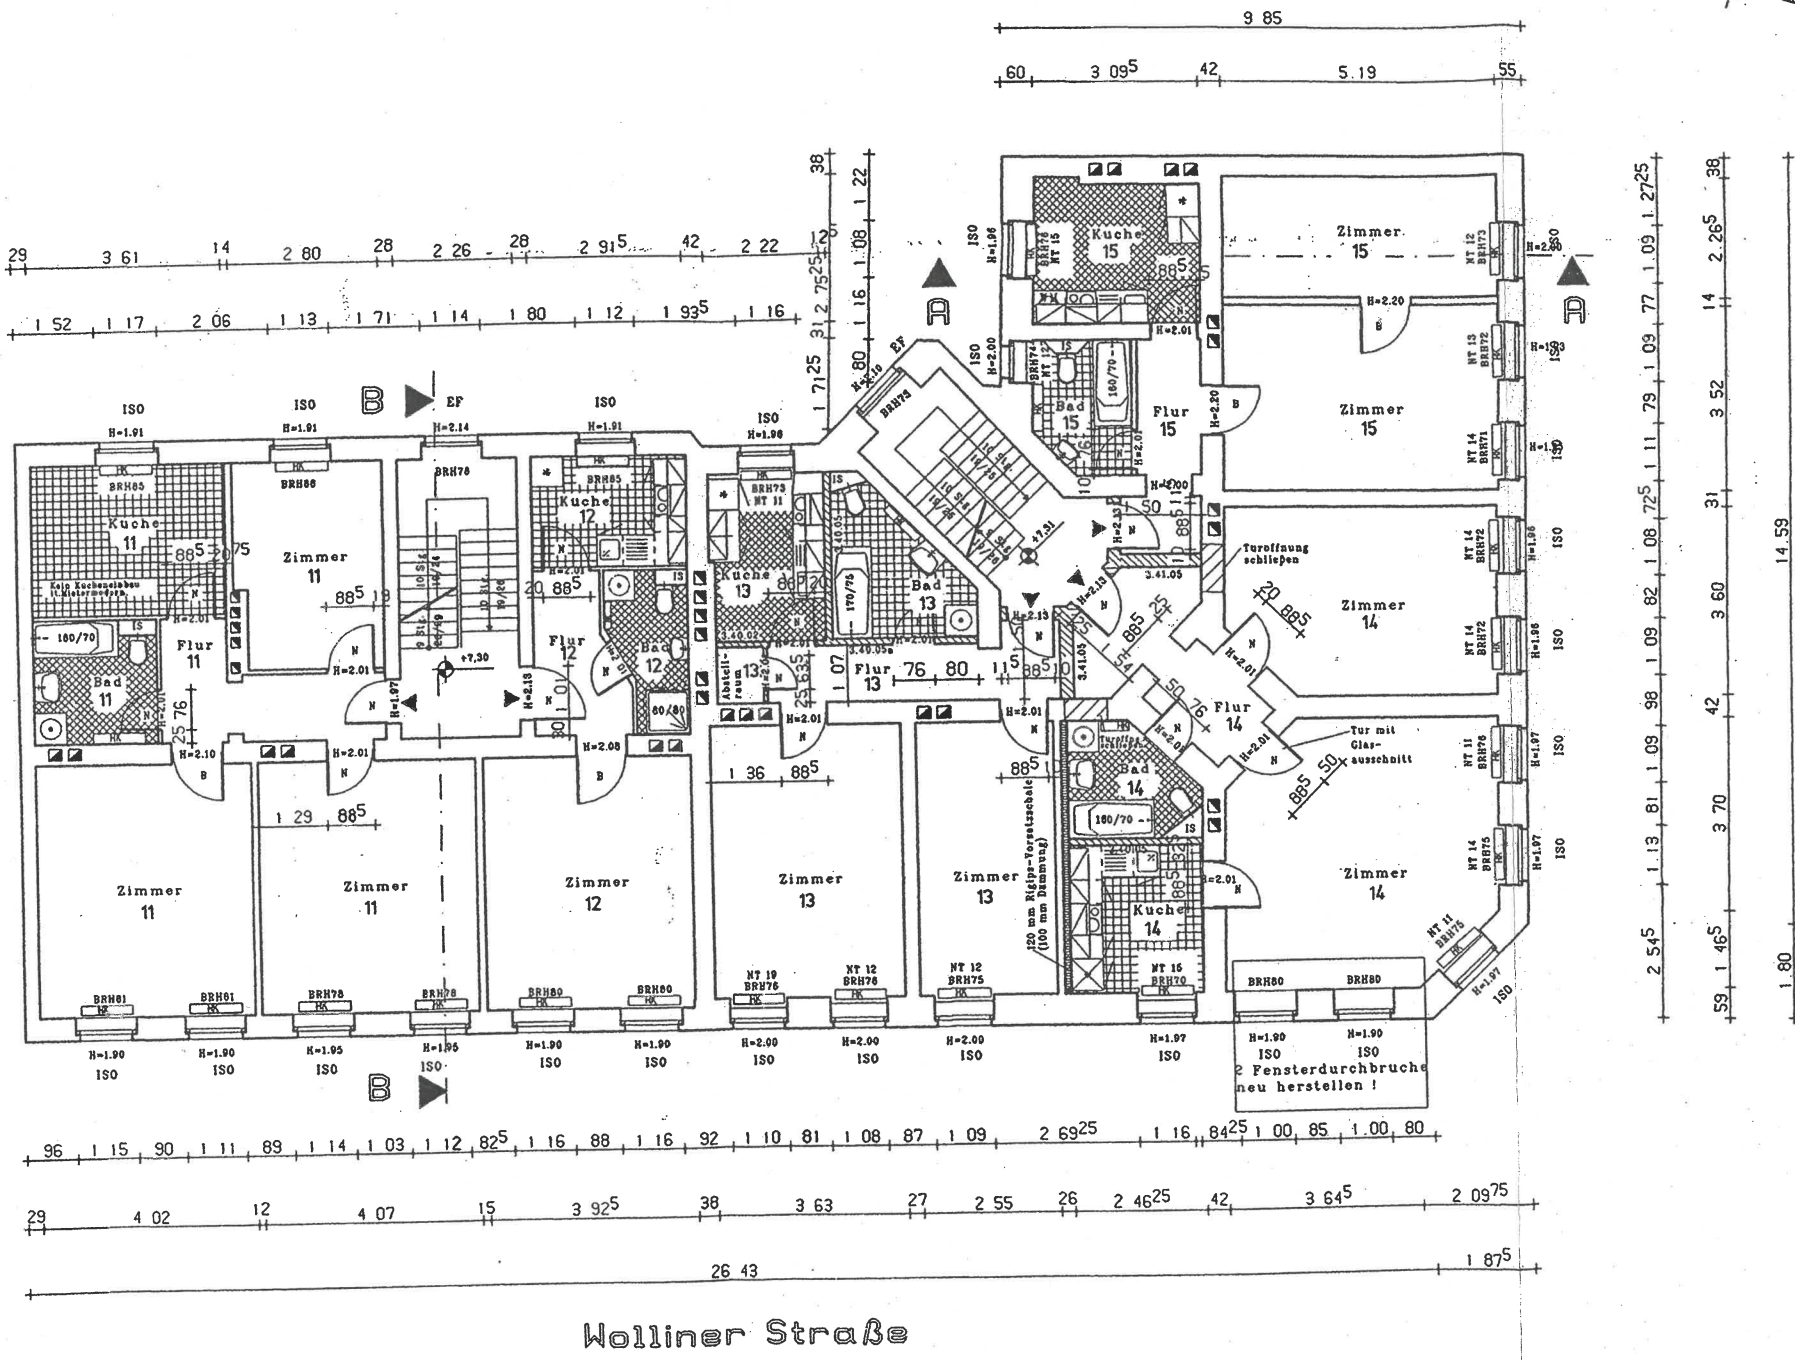

ISO	Isolierverglasete Kunststoff-Fenster
EF	Einfachfenster
BAH	Brüstungsebene
H	Tür- bzw. Fensterhöhe
IS	Installationssechacht
	Heizkörper
	Rechteckur B - Bestand N - Neubau

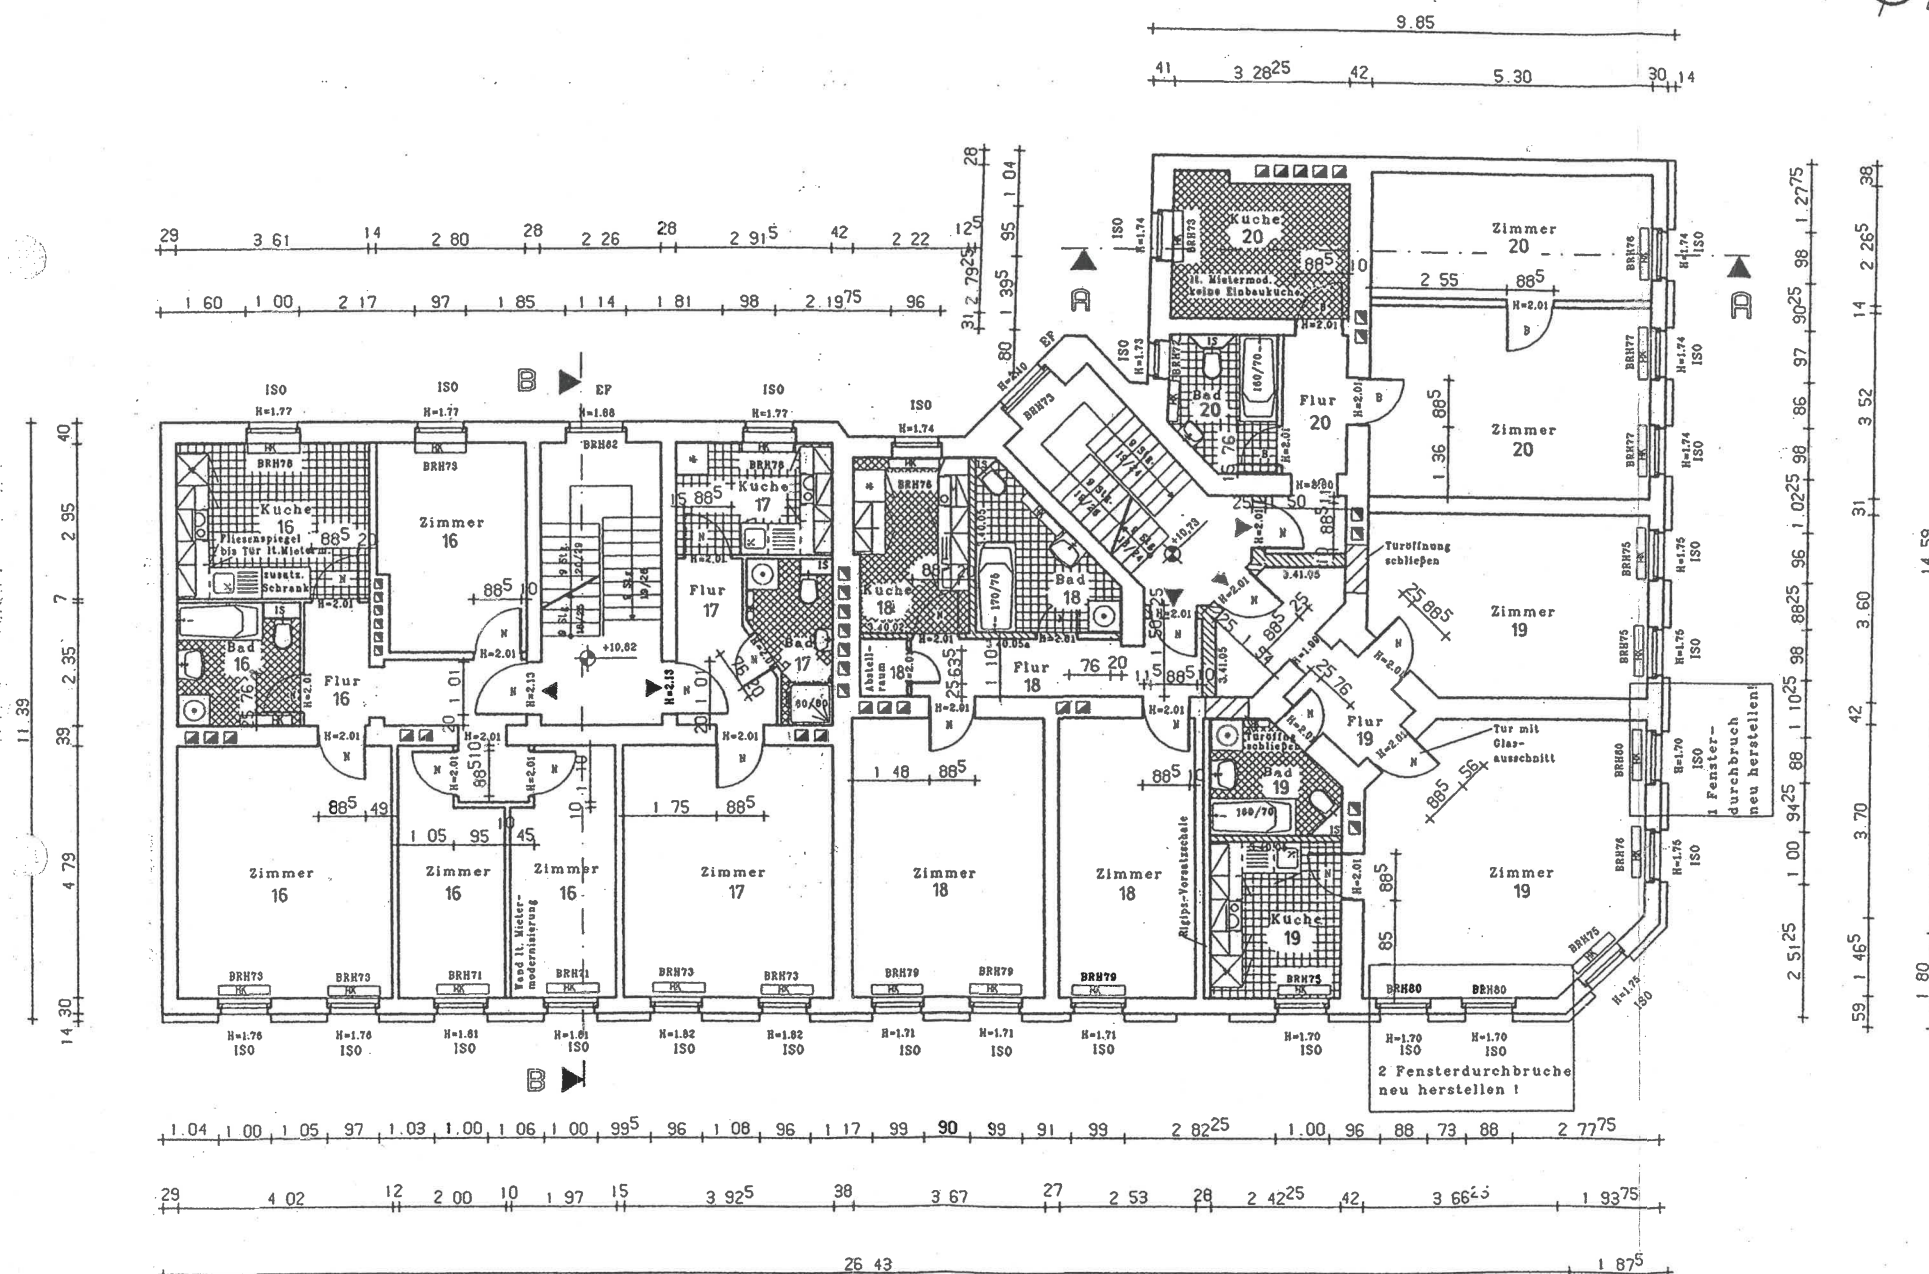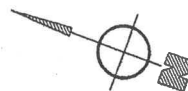


Rheinberger StraBe

26.02.98

Prinzener

Auftraggeber/Eigentümer: GbR Wolliner Straße 17 / Rhensberger Straße 46 König - Heinrich - Straße 59 97082 Würzburg	Bezirksamt Mitte von Berlin Abt. Bau- und Wohnungswesen Bau- und Wohnungsaufsicht Alexanderplatz 1, 10178 Berlin INGENIEURBÜRO KARASCH & KÜCHLER GmbH Büro für Bauplanung und Bauleitung Bornholmer Straße 91, Postfach 10439 Berlin Tel.: 4 44 59 01 · Fax: 4 45 99 71
Unterschrift/Datum	Unterschrift/Datum

Beauftragtes Planungsbüro:

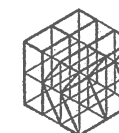

Bauplanung
und Bauleitung

Ingenieurbüro
Karasch & Küchler GmbH
Büro für Bauplanung und Bauleitung
Bornholmer Straße 91, PSF 78
10439 Berlin
Tel. 030/4445901, Fax. 030/4459977

Vorhaben: Abgeschlossenheit

Wohnhaus
Wolliner Straße 17 / Rheinsberger Straße 46
10435 Berlin

Darstellung:


Grundriß 3. Obergeschoß

3.00

Änderung	Datum	Name	Bearbeiter
			Noack
Projekt-Nr:	Maßstab: 1:100	Datum 02/98	Blatt-Nr 5

Legende

ISO	Isolierverglasung Kunststoff-Fenster
EF	Einfachfenster
BRH	Brustungshöhe
H	Tür- bzw. Fensterhöhe
IS	Installations-schacht
HK	Heizkörper
Rechteck	Rechteck - Neubau

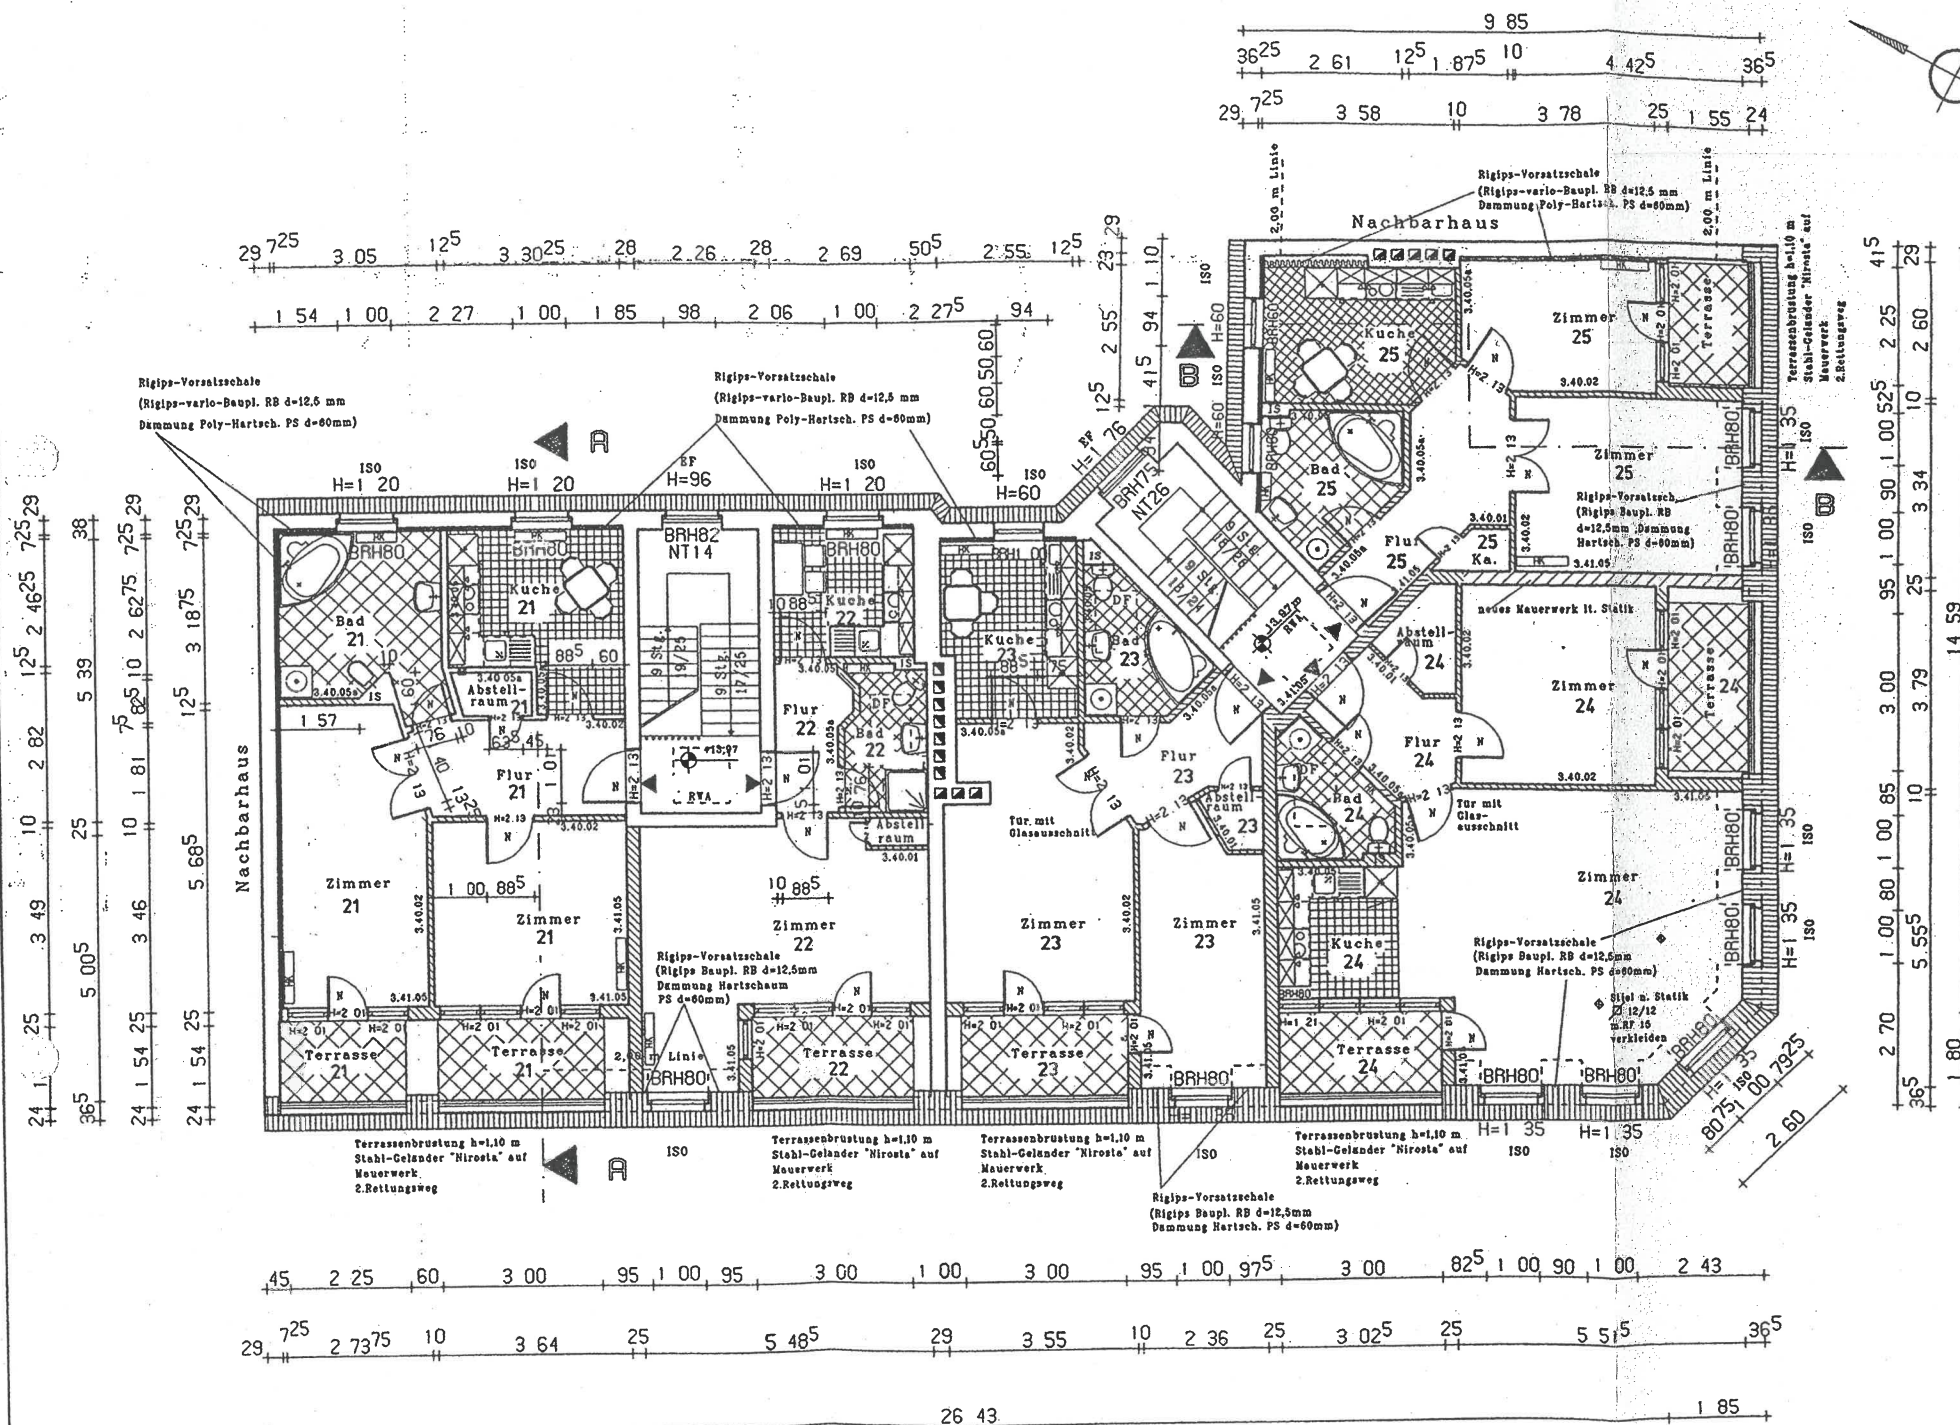

Rheinsberger Straße

Bau IV 201/19980138
Aufteilungsplan zur
Abgeschlossenheitsbescheinigung

2.5.02.98

Grüßwache

Bezirksamt Mitte von Berlin

Abt. Bau- und Wohnungswesen

Bau- und Wohnungsaufsichtsamt

Alexanderplatz 1, 10178 Berlin


INGENIEURBÜRO
KARASCH & KÜCHLER GmbH
Büro für Bauplanung und Bauleitung
Bornholmer Straße 91, PSF 78
10439 Berlin
Tel.: 4445901 · Fax: 44459977

Auftraggeber/Eigentümer:

GbR Wolliner Straße 17 /
Rheinsberger Straße 46
König - Heinrich - Straße 59
97082 Würzburg

Unterschrift/Datum

Beauftragtes Planungsbüro:

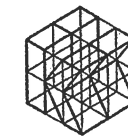

Bauplanung
und Bauleitung

Ingenieurbüro

Karasch & Küchler GmbH

Büro für Bauplanung und Bauleitung

Bornholmer Straße 91, PSF 78

10439 Berlin

Tel.: 030/4445901, Fax: 030/4459977

Vorhaben: Abgeschlossenheit

Wohnhaus

Wolliner Straße 17 / Rheinsberger Straße 46

10435 Berlin

Darstellung:

Grundriß Dachgeschoß

OG

Änderung	Datum	Name	Beauftragter
			Noack
Projekt-Nr.	Maßstab	Datum	Blatt-Nr.
	1:100	02/98	6